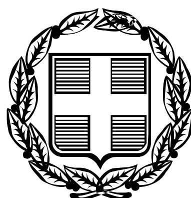


ΕΦΗΜΕΡΙΣ ΤΗΣ ΚΥΒΕΡΝΗΣΕΩΣ

ΤΗΣ ΕΛΛΗΝΙΚΗΣ ΔΗΜΟΚΡΑΤΙΑΣ

ΤΕΥΧΟΣ ΤΕΤΑΡΤΟ **Αρ. Φύλλου 689**

16 Αυγούστου 2006

ΠΕΡΙΕΧΟΜΕΝΑ

ΑΠΟΦΑΣΕΙΣ

Κήρυξη αναδασωτέας Δασικής Έκτασης, εμβαδού (1.687,00) τ.μ., στη θέση «Μαλεβή», Δ.Δ. Αγίου Πέτρου του Δήμου Βόρειας Κυνουρίας -Αρκαδίας» 1

Χαρακτηρισμός Κοινοτικών δρόμων της Κοινότητας Λιχάδας του Νομού Εύβοιας. 2

ΑΠΟΦΑΣΕΙΣ

Αριθμ. 1453

(1)

Κήρυξη αναδασωτέας Δασικής Έκτασης, εμβαδού (1.687,00) τ.μ., στη θέση «Μαλεβή», Δ.Δ. Αγίου Πέτρου του Δήμου Βόρειας Κυνουρίας -Αρκαδίας».

Η ΓΕΝΙΚΗ ΓΡΑΜΜΑΤΕΑΣ
ΠΕΡΙΦΕΡΕΙΑΣ ΠΕΛΟΠΟΝΝΗΣΟΥ

Έχοντας υπόψη :

1. Τις Διατάξεις : Του άρθρου 117 παρ. 3 του Συντάγματος της Ελλάδας.

2. Τις Διατάξεις του ν. 3200/1955 «Περί Διοικητικής αποκέντρωσης», όπως τροποποιήθηκαν και συμπληρώθηκαν με το ν.δ. 532/1970 και μεταγενέστερες Διατάξεις.

3. Τις Διατάξεις του π.δ. 51/1987 «Περί καθορισμού Περιφερειών της Χώρας».

4. Τις Διατάξεις του ν. 2503/1997 «Περί Διοίκησης - Οργάνωσης -Στελέχωσης των Περιφερειών και άλλες διατάξεις».

5. Τις Διατάξεις του ν. 998/1979 «Περί Προστασίας των Δασών και των Δασικών εν γένει εκτάσεων της Χώρας» (άρθρο 41 παρ. 1, άρθρο 38 παρ. 1).

6. Τις Διατάξεις του Ν. 1892/1990, άρθρο 120 , παρ. 1 «Για τον εκσυγχρονισμό και την ανάπτυξη και άλλες διατάξει».

7. Τις Διατάξεις του ν. 3208/2003 «Προστασία των Δασικών Οικοσυστημάτων, κατάρτιση Δασολογίου, ρύθμιση εμπραγμάτων δικαιωμάτων επί Δασών και Δασικών εν γένει εκτάσεων και άλλες διατάξεις», άρθρο 1 παρ. 15.

8. Τις Διαταγές του Υπουργείου Γεωργίας:

α) 160417/1180/8.7.1980.

β) 182447/3049/24.9.1980.

γ) 168692/3318/5.10.1981.

δ) 85144/1468/9.9.1992 και

ε) 60284 /365/26.1.1994 .

9. Την με αριθμό 1423/29.6.2006 πρόταση του Δασαρχείου Κυνουρίας για την κήρυξη ως αναδασωτέας της Δημόσιας Δασικής έκτασης των (1.687,00) τετραγωνικών μέτρων , στη θέση «Μαλεβή», Δ. Δ. Αγίου Πέτρου, Δήμου Βόρειας Κυνουρίας Νομού Αρκαδίας η οποία κάηκε στην πυρκαγιά που έγινε στις 10.6.2006 στην περιοχή αυτή, αποφασίζουμε:

α Κηρύσσουμε ως αναδασωτέα τη Δημόσια Δασική Έκταση (της παρ. 2 του άρθρου 3 ν. 998/1979, όπως αυτό τροποποιήθηκε με το άρθρο 1 του ν. 3208/2003), που βρίσκεται στη θέση «Μαλεβή» Δημοτικού Διαμερίσματος Αγίου Πέτρου, Δήμου Βόρειας Κυνουρίας Νομού Αρκαδίας , με σκοπό τη φυσική αποκατάσταση της Δασικής Βλάστησης την οποία αποτελούσαν πριν την πυρκαγιά, αφάνα, ασφάκα, κέδρα, γκορτσιές.

Η έκταση αυτή, εμβαδού χιλίων εξακοσίων ογδόντα επτά τετραγωνικών μέτρων (1.687,00 τ.μ.) που κάηκε, προσδιορίζεται περιμετρικά από τα στοιχεία (1,2,3,4,1) και απεικονίζεται στο συνημμένο Τοπογραφικό Διάγραμμα Κλίμακας 1 : 1.000 και απόσπασμα χάρτη ΓΥΣ Κλίμακας 1 : 50.000, που συνέταξε η Δασοπόνος του Δασαρχείου Κυνουρίας Κόσσυβα Ελένη και το οποίο αποτελεί αναπόσπαστο μέρος της απόφασης μας αυτής και έχει όρια :

ΑΝΑΤΟΛΙΚΑ : Με Δασική έκταση.

ΔΥΤΙΚΑ : Με Δασική έκταση.

ΒΟΡΕΙΑ : Με Δρόμο.


ΝΟΤΙΑ : Με Μονοπάτι.

Η απόφαση αυτή να δημοσιευθεί στην Εφημερίδα της Κυβερνήσεως..

Τρίπολη, 11 Ιουλίου 2006

Η Γενική Γραμματέας Περιφέρειας
ΑΓΓΕΛΑ ΑΒΟΥΡΗ


ΑΠΟΣΠΑΣΜΑ ΧΑΡΤΗ ΓΥΣ ΚΛΙΜΑΚΑΣ 1:50.000 ΠΕΡΙΟΧΗΣ ΑΓΙΟΥ ΠΕΤΡΟΥ –ΚΥΝΟΥΡΙΑΣ που απεικονίζει την καμένη δημόσια δασική έκταση

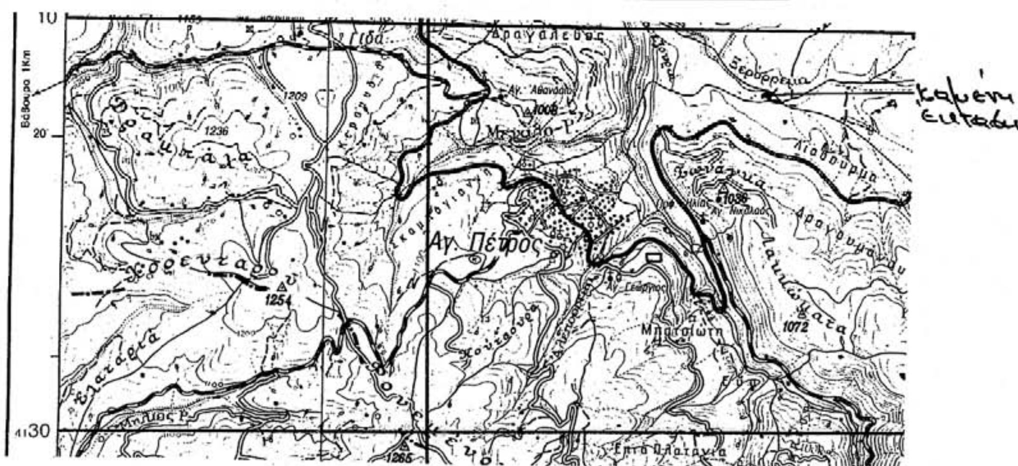

ΤΟΠΟΓΡΑΦΙΚΟ ΔΙΑΓΡΑΜΜΑ

Καμένης δημόσιας δασικής έκτασης στην θέση « Μαλεβή » Δ.Δ Αγίου Πέτρου Δήμου Β. Κυνουρίας

ΚΛΙΜΑΚΑ 1: 1.000
Εμβαδού 1,687 στρ.

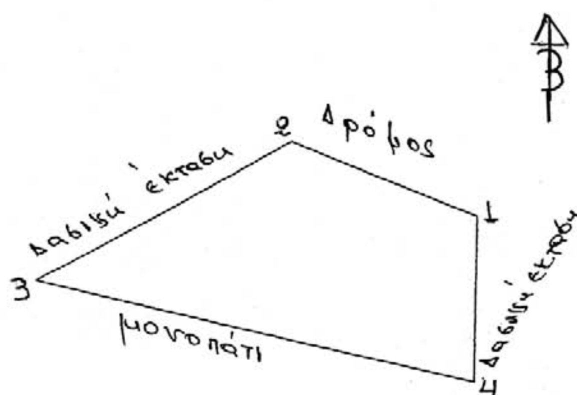

ΕΜΒΑΔΟΜΕΤΡΗΣΗ ΕΚΤΑΣΗΣ			
Με τη βοήθεια των συντεταγμένων των κορυφών του κατά ΕΓΣΑ 87'			
ΣΗΜΕΙΟ	Χ	Υ	
1	372515	4132890	
2	372484	4132903	
3	372440	4132880	
4	372514	4132862	
E=1687 τ.μ			

ΕΘΝΙΚΟ ΤΥΠΟΓΡΑΦΕΙΟ
Για τεχνικούς λόγους στο σχεδιάγραμμα έγινε σμίκρυνση κατά ποσοστό 78 %

Άστρος 29 - 6 -2006
Η Συντάξασα
ΚΟΡΣΙΒΑ ΕΥΓΕΝΙΑ
ΔΑΣΟΠΟΝΟΣ

ΘΕΩΡΗΘΗΚΕ
Άστρος 29 - 6 -2006
Ο Δασάρχης
ΓΕΩΡΓΙΟΣ ΠΟΛΙΤΗΣ
ΔΑΣΟΛΟΓΟΣ ΒΑΘΜΟΣ Α

ΘΕΩΡΗΘΗΚΕ
Τρίπολη 11 -7 -2006
Η Δ/ντρια Δασών
Δέσποινα Θεοδωροπούλου - Πιερράκου
Δασολόγος με βαθμό Α1

ΘΕΩΡΗΘΗΚΕ
Τρίπολη 11 -7 -2006
Η Δ.Γ.Ν.Π.
ΑΓΓΕΛΑ ΑΒΟΥΡΗ

Αριθ. 6381 (2)

Χαρακτηρισμός Κοινοτικών δρόμων της Κοινότητας Λιχάδας του Νομού Εύβοιας.

0 ΝΟΜΑΡΧΗΣ ΕΥΒΟΙΑΣ

Έχοντας υπόψη:

1. Τις διατάξεις του από 24/31.5.1985 π. δ/τος (Φ.Ε.Κ. 270 Δ΄.) και ειδικότερα του άρθρου 1 παράγραφος 2.

2. Την 33/30.5.1989 Εγκύκλιο Υ.ΠΕ.ΧΩ.Δ.Ε.

3. Την 13/13.3.1990 Εγκύκλιο Υ.ΠΕ.ΧΩ.Δ.Ε.

4. Την 43/3.5.2006 απόφαση του Κοινοτικού Συμβουλίου Λιχάδας.

5. Την 4556/4.7.2006 εισήγηση της Δ/νσης Χ. & Ο. προς το Σ.Χ.Ο.Π. του Ν. Εύβοιας.

6. Την 6η γνωμοδότηση του 7ου/2006 πρακτικού του Σ.Χ.Ο.Π. του Ν. Εύβοιας.

7. Το άρθρο 27 του ν. 2081/1992 (Φ.Ε.Κ.154 Α΄.) που ρυθμίζει τον έλεγχο των δαπανών που προκαλούν οι κανονιστικές διοικητικές πράξεις.

8. Το άρθρο 16 παραγρ. 1ζ του ν. 2218/1994 (Φ.Ε.Κ. 90 Α΄.) που καθορίζει τις αρμοδιότητες που θα ασκούνται από τον Νομάρχη.

9. Την 22/23.5.2001 Εγκύκλιο ΥΠΕ.ΧΩ.Δ.Ε. (άσκηση αρμοδιότητας από τον Νομάρχη).

Αποφασίζουμε «Τον χαρακτηρισμό ως Κοινοτικών δρόμων των κυριώτερων δρόμων που συνδέουν:

α) Τον οικισμό «ΑΓ. ΓΕΩΡΓΙΟΣ» της Κοινότητας Λιχάδας από το σημείο 2.' του ορίου του οικισμού με τον οικισμό «ΚΑΒΟΣ» της ιδίας Κοινότητας μέχρι το σημείο δ.' του τμήματος Β.' του οικισμού.

β) Τον οικισμό «ΛΙΧΑΔΑ της Κοινότητας Λιχάδας από το σημείο Α΄. του ορίου του οικισμού με τον οικισμό «ΚΑΒΟΣ» της ιδίας Κοινότητας μέχρι το σημείο Β΄ του τμήματος Α΄ του οικισμού.

γ) Τον οικισμό «ΛΙΧΑΔΑ» της Κοινότητας Λιχάδας από το σημείο Γ΄ του ορίου του οικισμού με τον οικισμό «ΒΑΣΙΛΙΝΑ» της ιδίας Κοινότητας μέχρι το σημείο Δ΄ και

δ) Τον οικισμό «ΒΑΣΙΛΙΝΑ» της Κοινότητας Λιχάδας από το σημείο Ε΄ με τον οικισμό.


«ΚΑΒΟΣ» της ιδίας Κοινότητας μέχρι το σημείο 1΄ του τμήματος Α΄ του οικισμού, όπως αυτοί φαίνονται στον συνοδευτικό της παρούσης χάρτη σε κλ. 1: 10.000 που έχει θεωρηθεί από τον Δ/ντη της Δ/νσης Χωροταξίας και Οικισμού του Νομού και αποτελεί αναπόσπαστο μέρος της απόφασης αυτής.


Από τις διατάξεις της απόφασης αυτής δεν προκαλείται δαπάνη σε βάρος του Κρατικού Προϋπολογισμού και της Κοινότητας Λιχάδας.


Η απόφαση αυτή να δημοσιευθεί στη Εφημερίδα της Κυβερνήσεως και να ισχύει από τη δημοσίευση.

Χαλκίδα, 11 Ιουλίου 2006

Ο Νομάρχης
ΘΑΝΑΣΗΣ ΜΠΟΥΡΑΝΤΑΣ

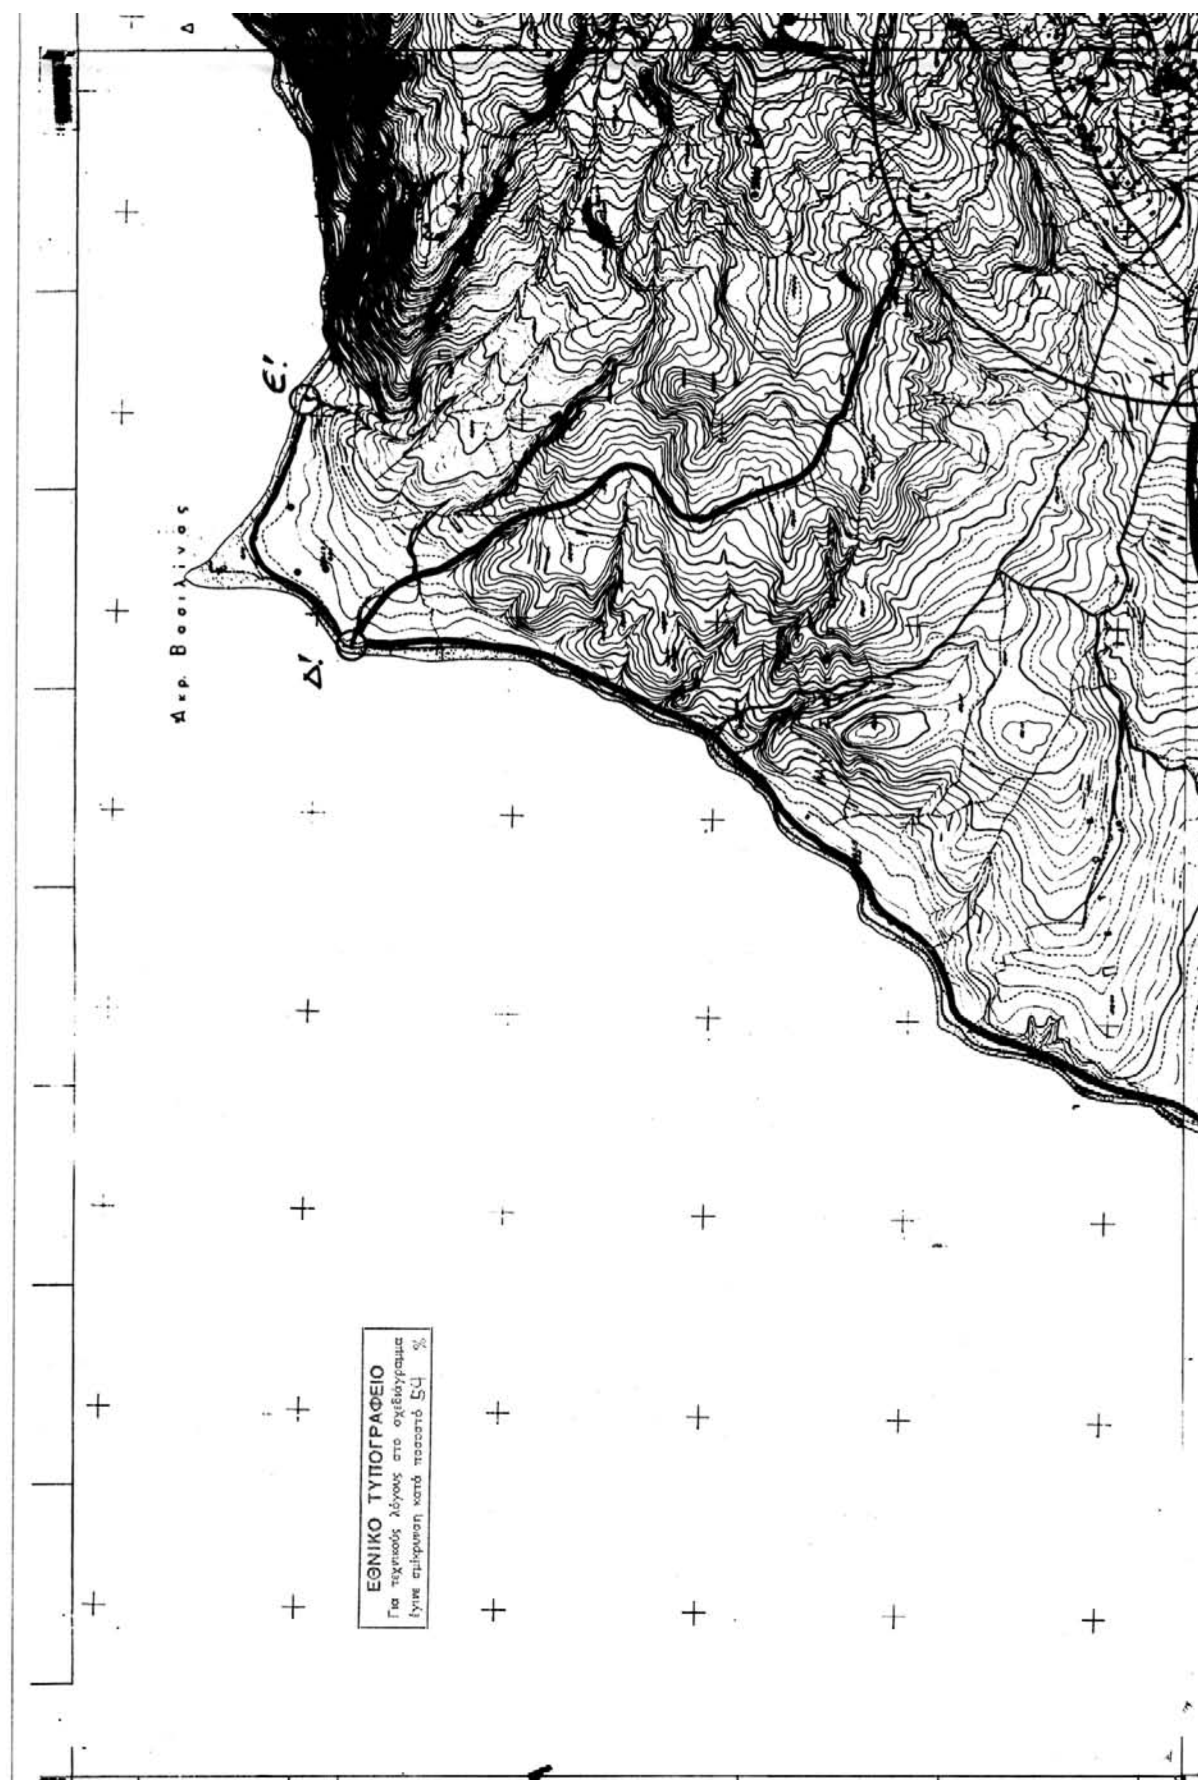
Ε'
Δ'
Ακρ. Βασιλίνας
ΕΘΝΙΚΟ ΤΥΠΟΓΡΑΦΕΙΟ
Για τεχνικούς λόγους στο σχεδιάγραμμα
έγινε σμίκρυνση κατά ποσοστό 54 %

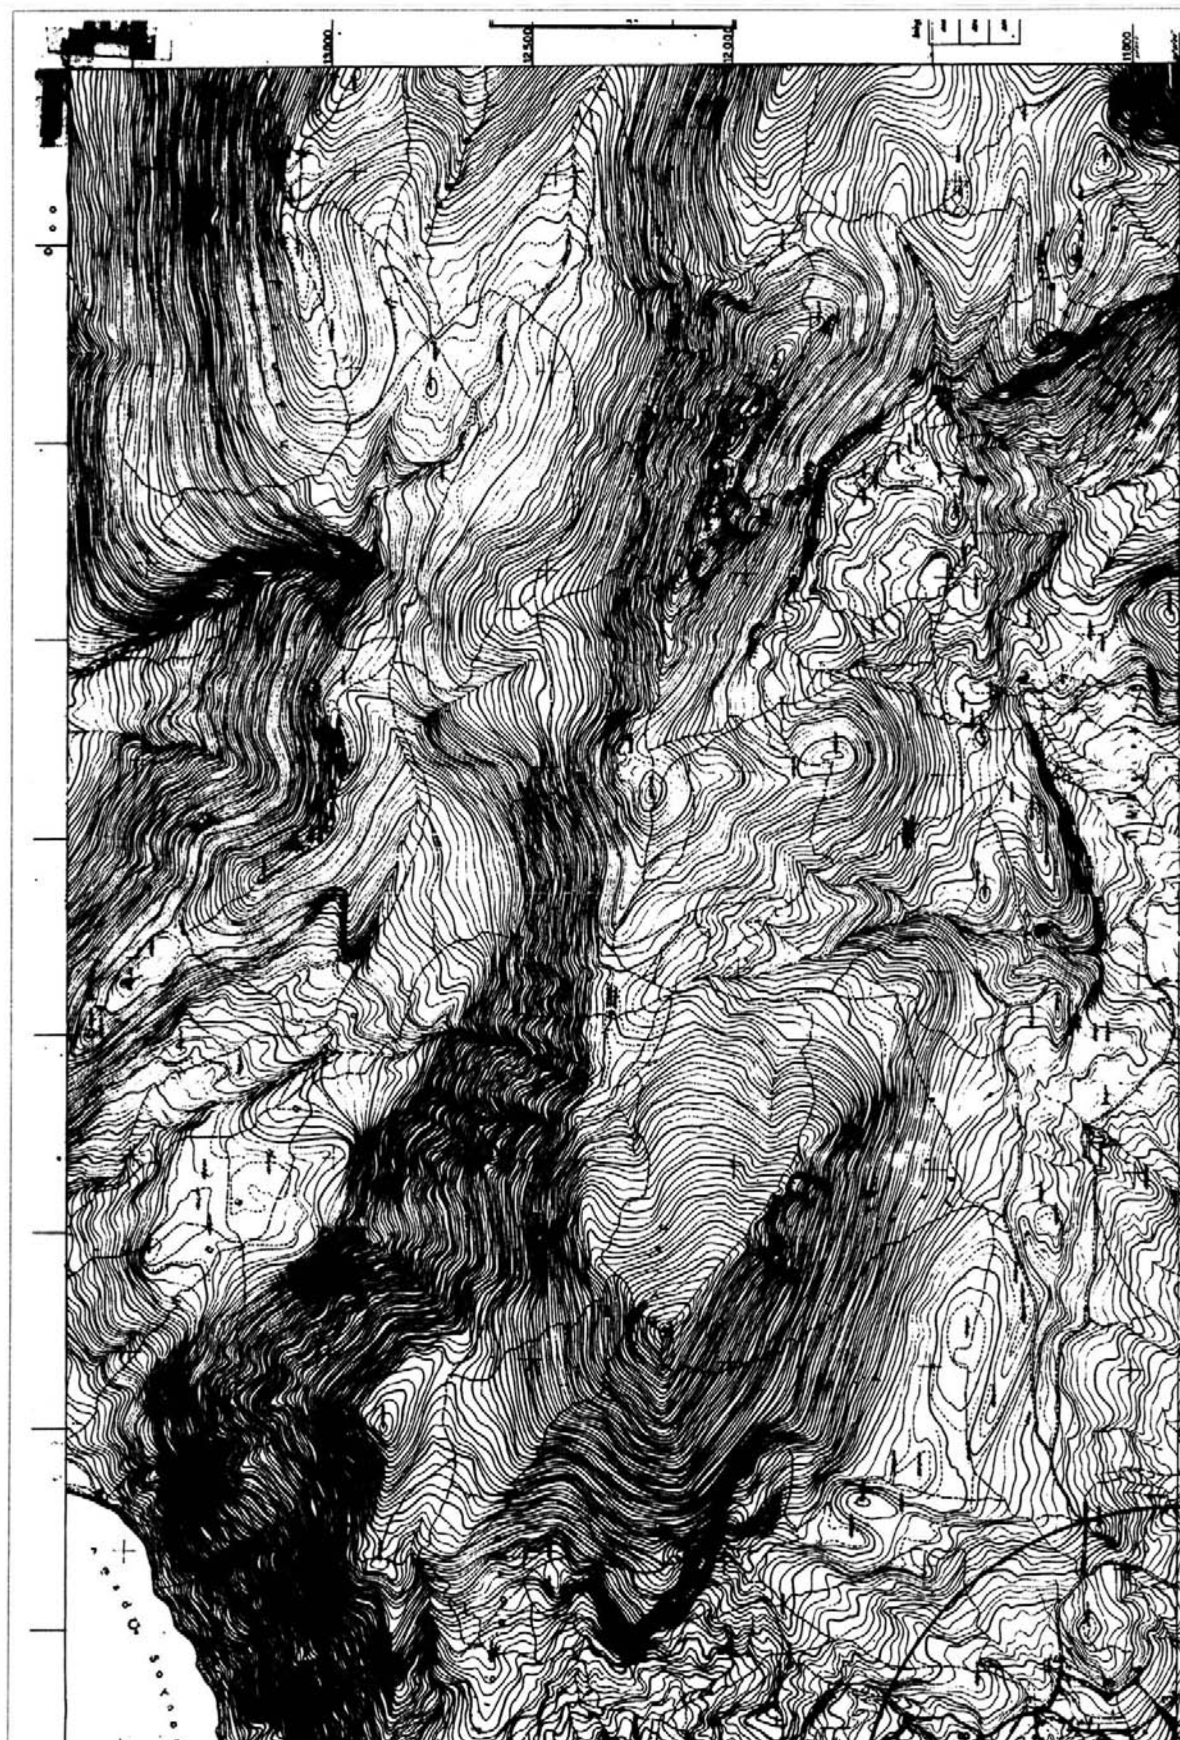

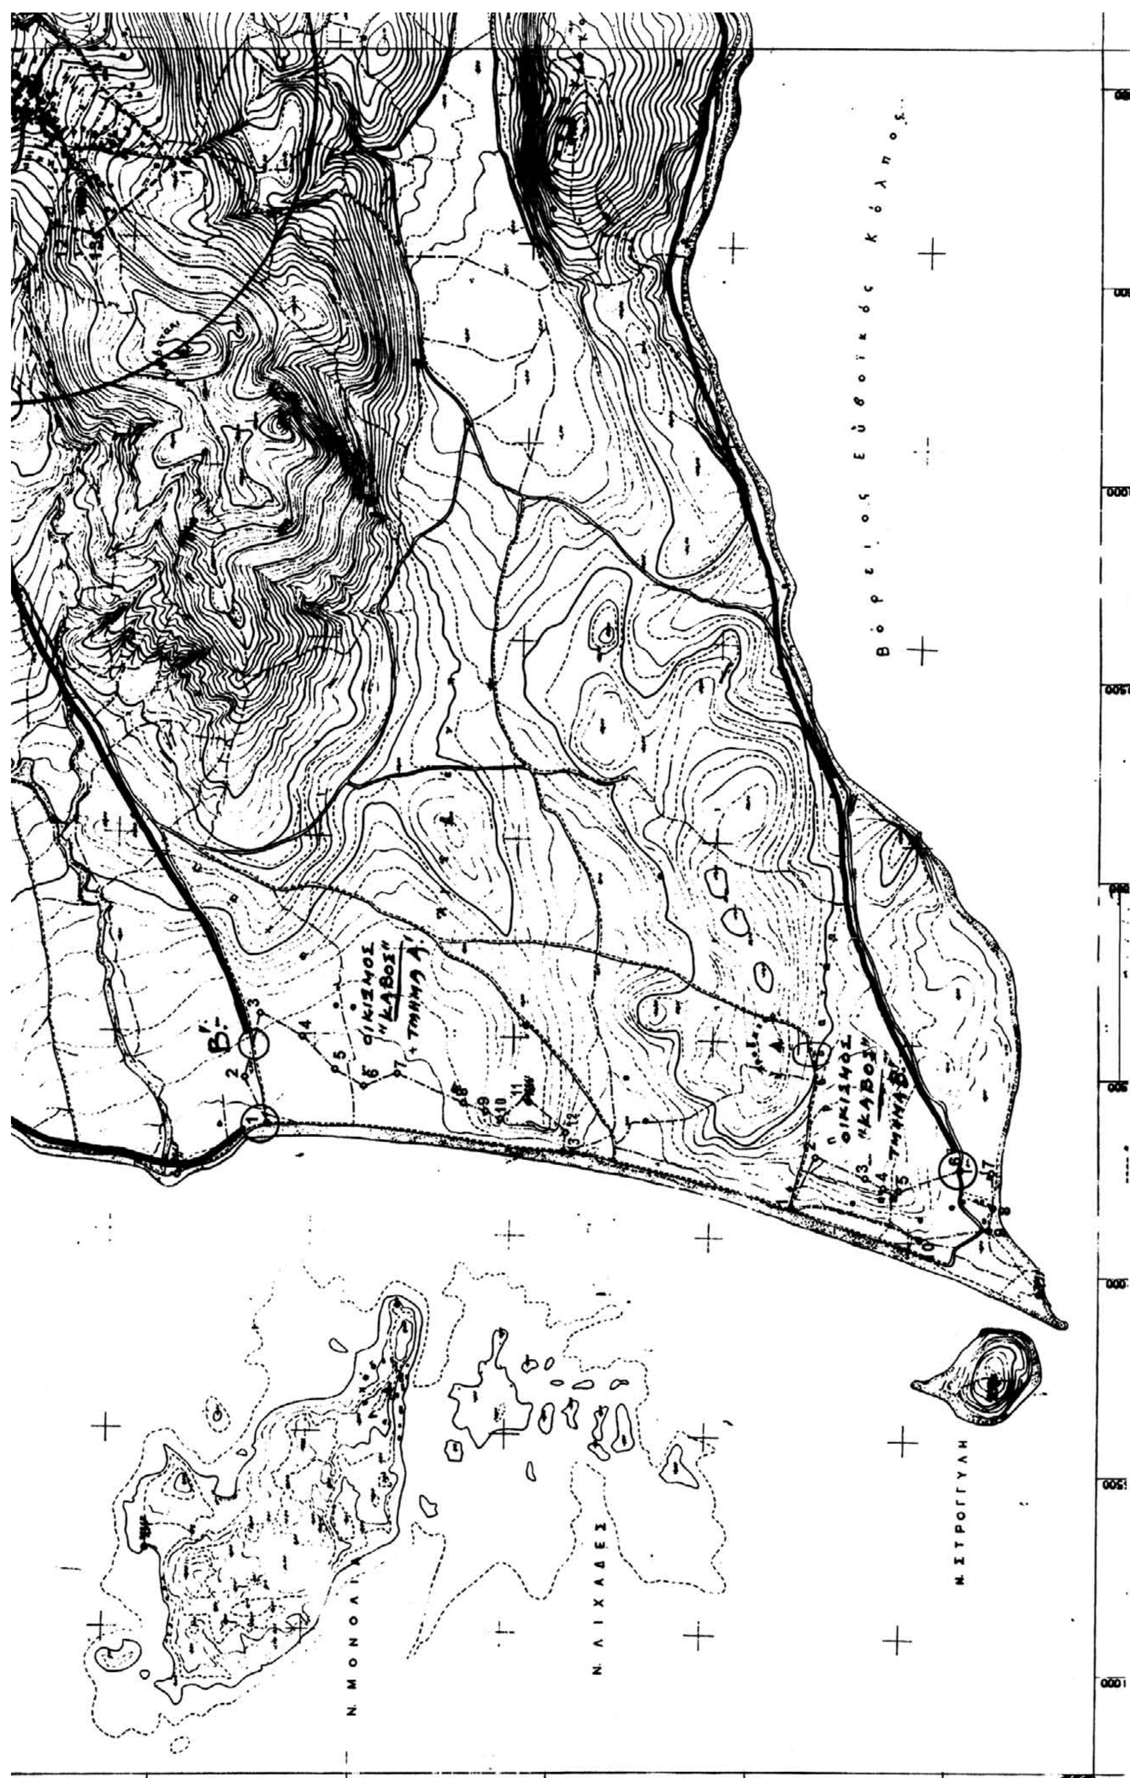
Βόρειος Ευβοϊκός κόλπος
Ν. ΛΙΧΑΔΕΣ
Ν. ΣΤΡΟΓΓΥΛΗ

ΝΟΜΑΡΧΙΑΚΗ ΑΥΤΟΔΙΟΙΚΗΣΗ ΕΥΒΟΙΑΣ
ΔΙΕΥΘΥΝΣΗ ΧΩΡΟΤΑΞΙΑΣ ΟΙΚΙΣΜΟΥ & ΠΕΡΙΒΑΛΛΟΝΤΟΣ
ΤΜΗΜΑ ΠΟΛΕΟΔΟΜΙΚΩΝ ΣΧΕΔΙΩΝ & ΚΑΝΟΝΩΝ

Συνοδεύει την απόφαση κ. Νομάρχη για τον Χαρακτηρισμό Κοινοτικών οδών της Κοινότητας Αιχάδας

Αριθμός απόφασης: 6381

Ημερομηνία: 11-7-2006

Ο ΔΙΕΥΘΥΝΤΗΣ

κ.α.

Χαράλ. Σκοντζος
Τοπ. Μηχ. με Α' βαθμό

ΕΛΛΗΝΙΚΗ ΔΗΜΟΚΡΑΤΙΑ
ΝΟΜΑΡΧΙΑΚΗ ΑΥΤΟΔΙΟΙΚΗΣΗ ΕΥΒΟΙΑΣ

Βόρ. Ευβοϊκός κόλπος

Όρμος Αγ. Γεωργίου



ΑΠΟ ΤΟ ΕΘΝΙΚΟ ΤΥΠΟΓΡΑΦΕΙΟ
ΚΑΠΟΔΙΣΤΡΙΟΥ 34 * ΑΘΗΝΑ 104 32 * ΤΗΛ. 210 52 79 000 * FAX 210 52 21 004
ΗΛΕΚΤΡΟΝΙΚΗ ΔΙΕΥΘΥΝΣΗ: http://www.et.gr – e-mail: webmaster@et.gr